
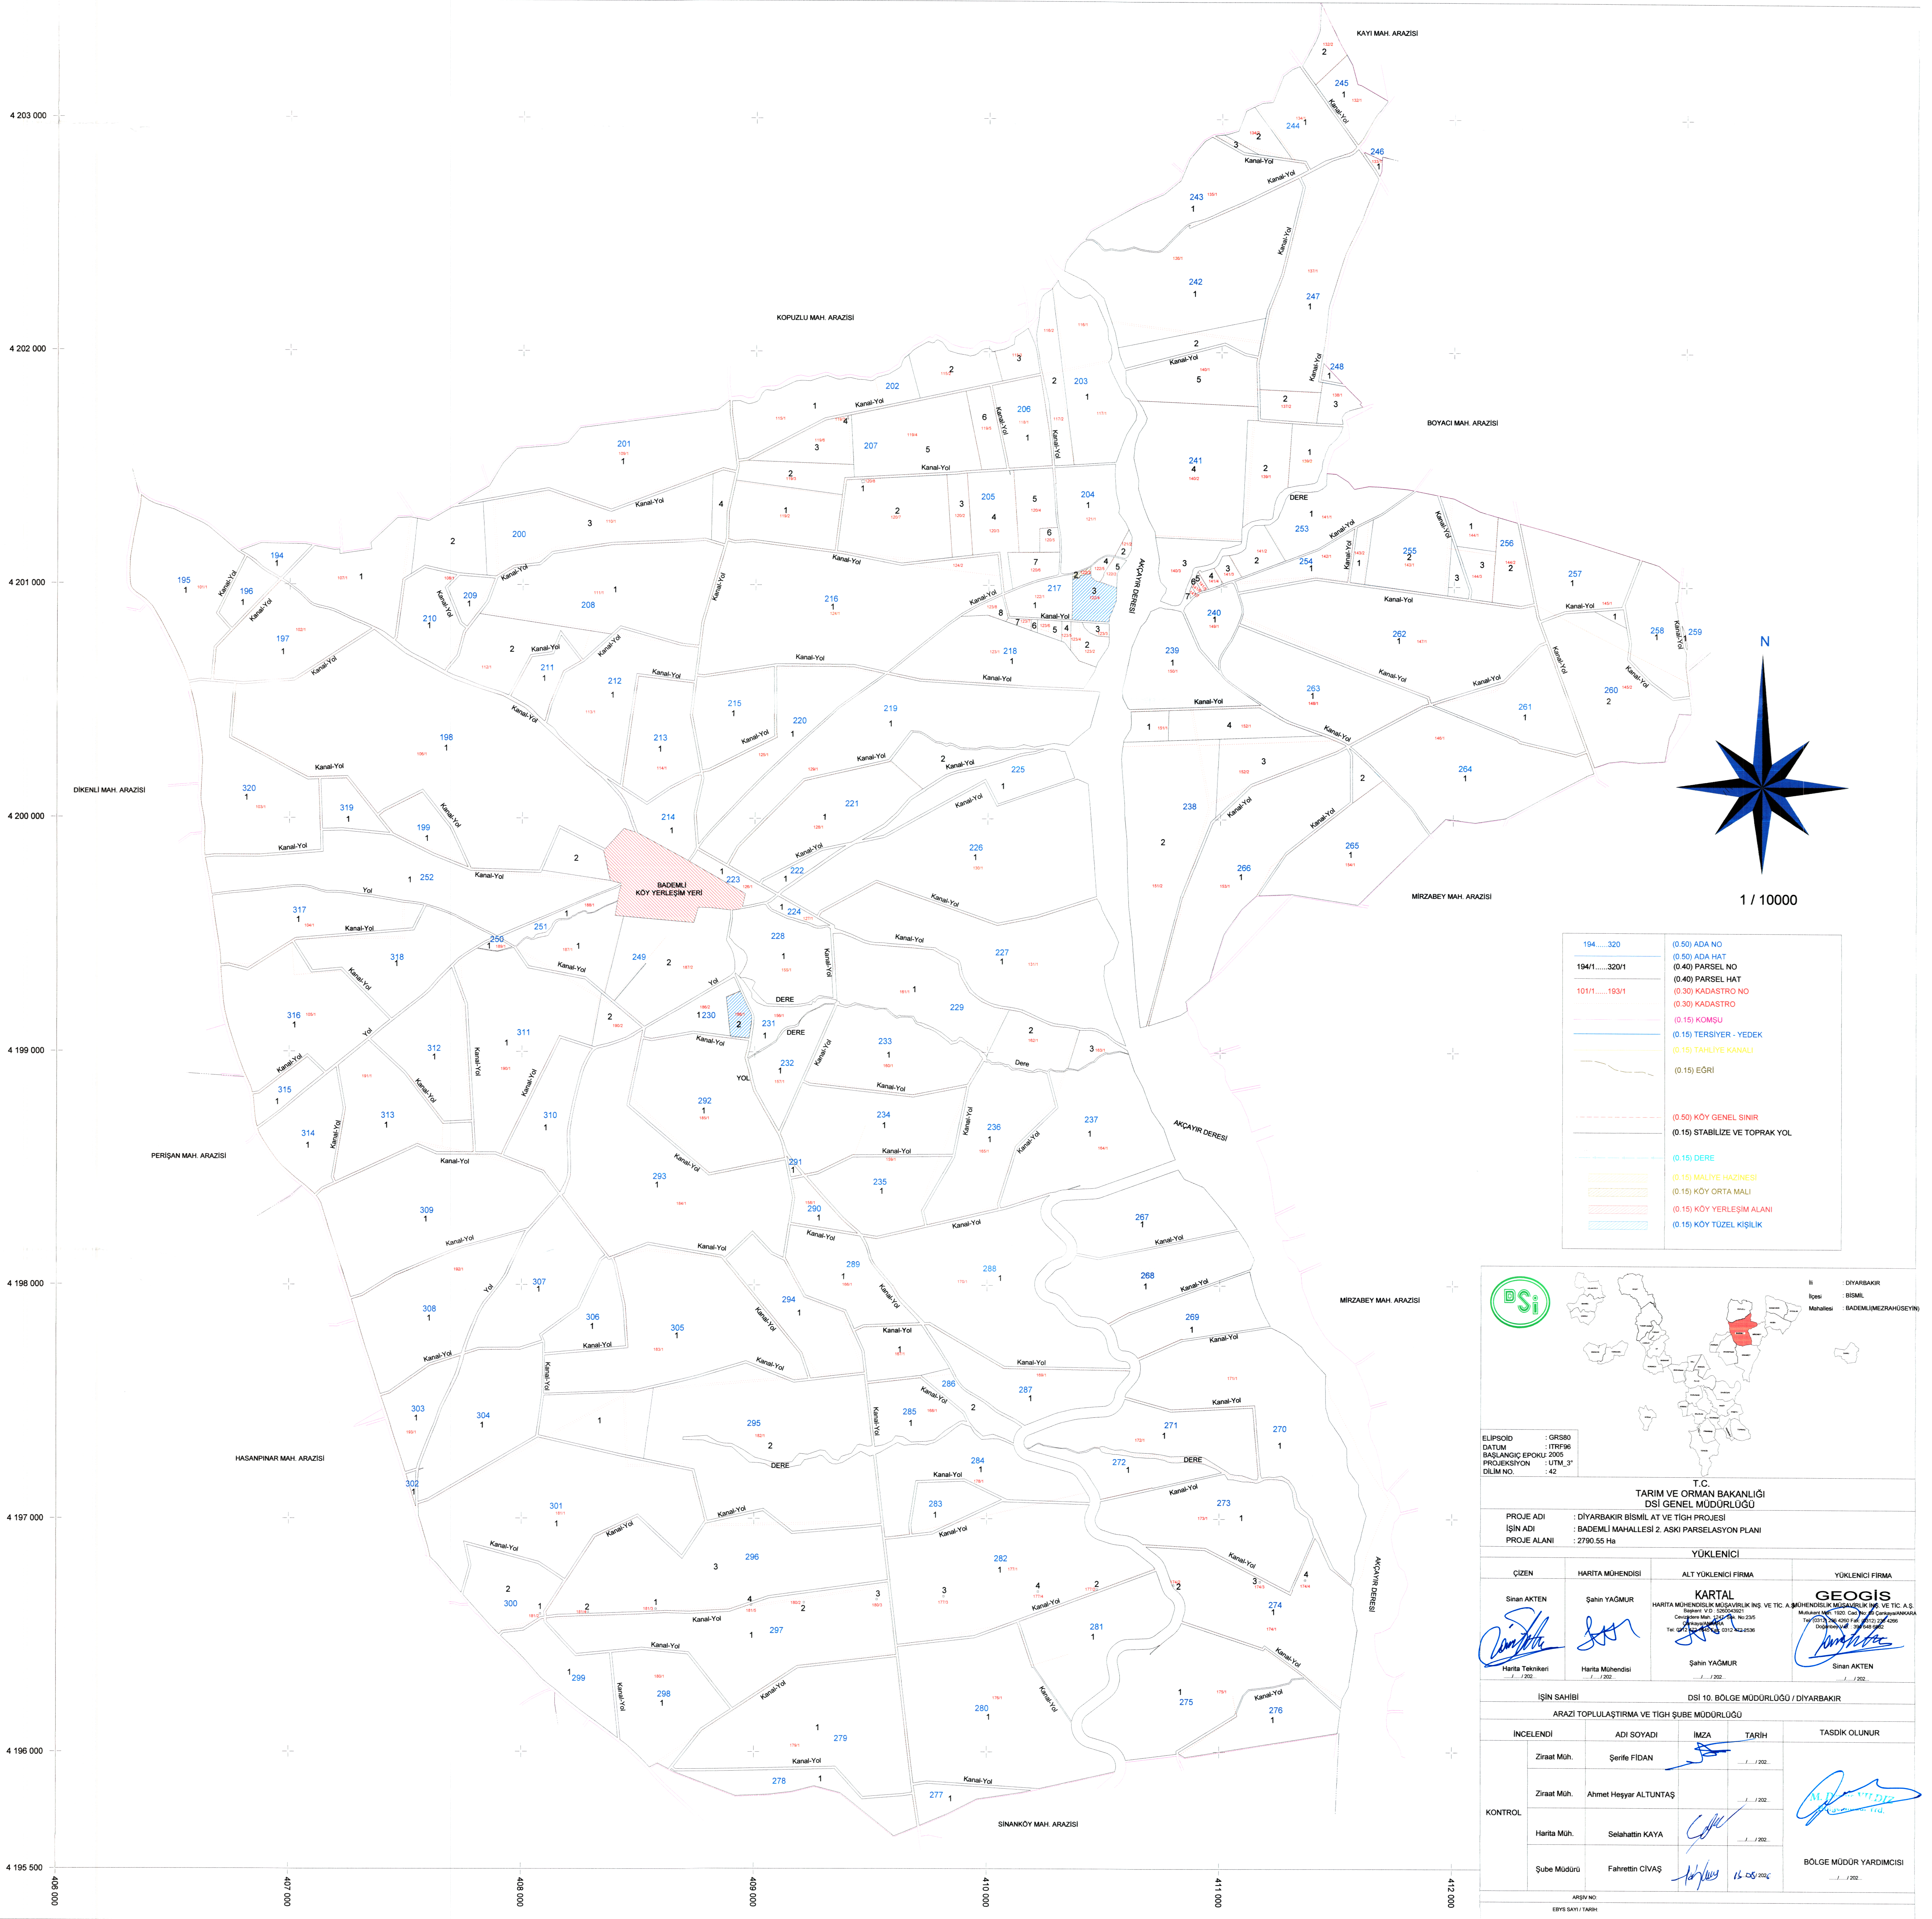
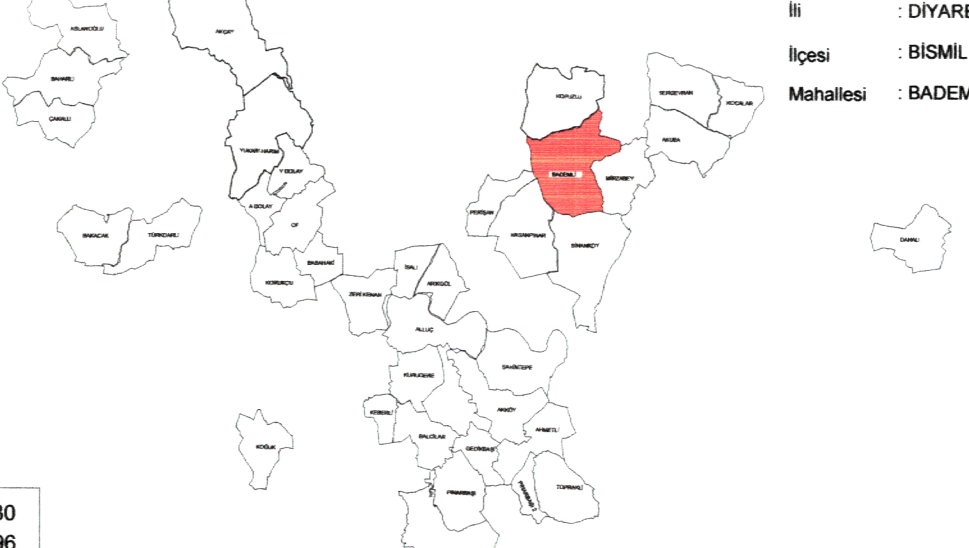
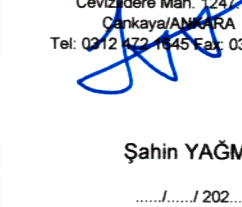
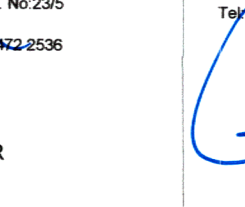
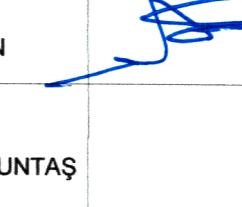
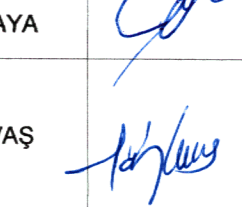
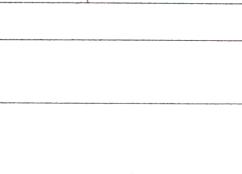


DİYARBAKIR BİSMİL AT VE TİGH PROJESİ
DİYARBAKIR İLİ BİSMİL İLÇESİ BADEMLİ(MEZRAHÜSEYİN)
2. ASKI PARSELASYON PLANI PAFTASI

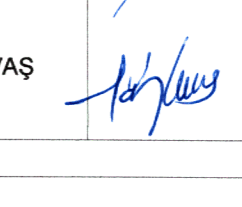

194.....320	(0.50) ADA NO
194/1.....320/1	(0.50) ADA HAT
101/1.....193/1	(0.40) PARSEL NO
	(0.30) KADASTRO NO
	(0.30) KADASTRO
	(0.15) KOMŞU
	(0.15) TERSİYER - YEDEK
	(0.15) TAHLİYE KANALI
	(0.15) EĞRİ
	(0.50) KÖY GENEL SINIR
	(0.15) STABİLİZE VE TOPRAK YOL
	(0.15) DERE
	(0.15) MALİYE HAZİNESİ
	(0.15) KÖY ORTA MALI
	(0.15) KÖY YERLEŞİM ALANI
	(0.15) KÖY TUZEL KİŞİLİK

				İl : DİYARBAKIR İlçe : BİSMİL Mahallesi : BADEMLİ(MEZRAHÜSEYİN)
ELİPSOİD : GR580 DATUM : ITRF96 BAŞLANGIÇ EPÖKÜ : 2005 PROJEKSİYON : UTM_3° DİLİM NO : 42				
T.C. TARIM VE ORMAN BAKANLIĞI DSİ GENEL MÜDÜRLÜĞÜ				
PROJE ADI : DİYARBAKIR BİSMİL AT VE TİGH PROJESİ İŞİN ADI : BADEMLİ MAHALLESİ 2. ASKI PARSELASYON PLANI PROJE ALANI : 2790.55 Ha				
YÜKLENİCİ				
ÇİZEN	HARİTA MÜHENDİSİ	ALTYÜKLENİCİ FİRMA	YÜKLENİCİ FİRMA	
Sinan AKTEN	Şahin YAĞMUR	KARTAL	GEORGIS	
				
Harita Teknikeri / / 2022	Harita Mühendisi / / 2022	Şahin YAĞMUR / / 2022	Sinan AKTEN / / 2022	
İŞİN SAHİBİ : DSİ 10. BÖLGE MÜDÜRLÜĞÜ / DİYARBAKIR				
ARAZI TOPLULAŞTIRMA VE TİGH ŞUBE MÜDÜRLÜĞÜ				
İNCELENDİ	ADI SOYADI	İMZA	TARİH	TASDİK OLUNUR
Ziraat Müh.	Şenile FİDAN		... / ... / 2022	
Ziraat Müh.	Ahmet HESYER ALTUNTAŞ		... / ... / 2022	
Harita Müh.	Selahattin KAYA		... / ... / 2022	
Şube Müdürü	Fahrettin CİVAŞ		16.05.2022	BÖLGE MÜDÜR YARDIMCISI ... / ... / 2022
ARŞİV NO : EYİS SAYI / TARİH :				